

Agenzia delle Entrate
CATASTO FABBRICATI
Ufficio Provinciale di
Roma

Dichiarazione protocollo n. RM0439156del 18/07/2016

Planimetria di u.i.u. in Comune di Roma

Via Di Villa Faonte

civ. 77

Identificativi Catastali:

Sezione:

Foglio:

Particella:

Subalterno:

Completato da:


Iscritto all'albo:
Ingegneri

Scheda n. 1

Scala 1:100

NEGOZIO
EDIFICIO A
PIANO TERRA
interno 3

H = 3,20

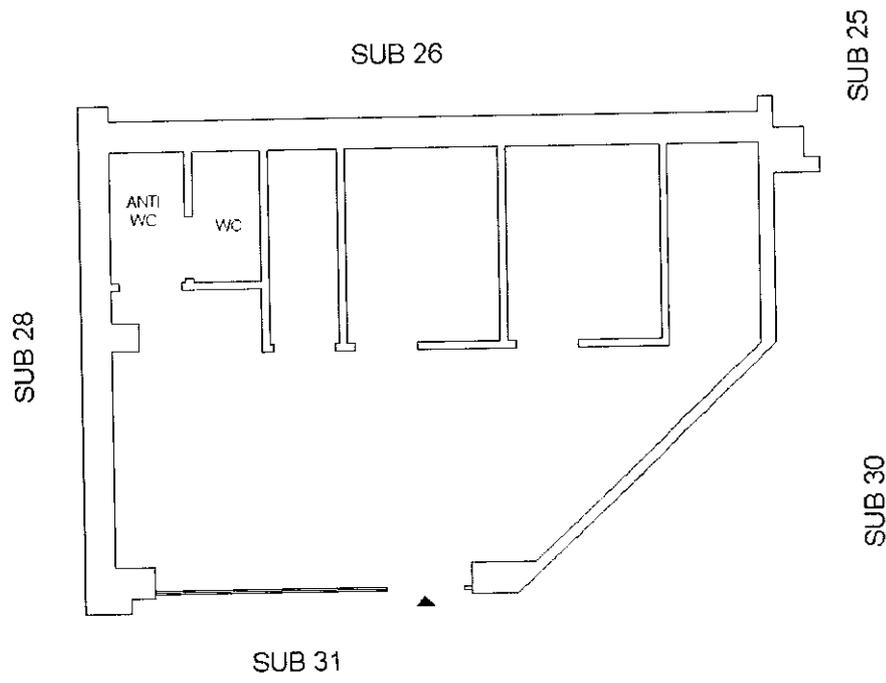

VIA VILLA DI FAONTE



Ultima planimetria in atti

Data: 07/09/2020 - n. T223565 - Richiedente: GIOLSS90M30H5011

Totale schede: 1 - Formato di acquisizione: A4(210x297) - Formato stampa richiesto: A4(210x297)