

Agenzia delle Entrate
CATASTO FABBRICATI
Ufficio Provinciale di
Roma

Dichiarazione protocollo n. 02/03/2026

Comune di Roma

Via Del Ghirlandaio

Identificativi Catastali:

Sezione:

Foglio:

Particella:

Subalterno:

DE

Iscritto all'albo:
Architetti

Prov. Roma

N.

Planimetria

Scheda n. 1

Scala 1:100


ABITAZIONE

Hm = 3,00 ml


PIANO PRIMO

VIA DEL GHIRLANDAIO

VIA DEL GHIRLANDAIO

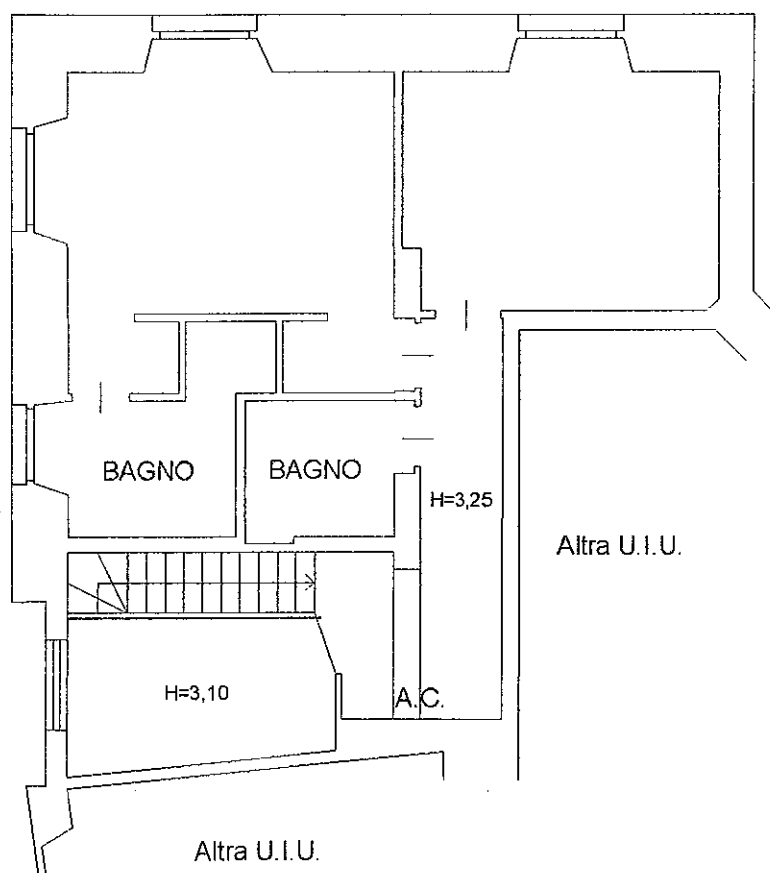

PIANO TERRA

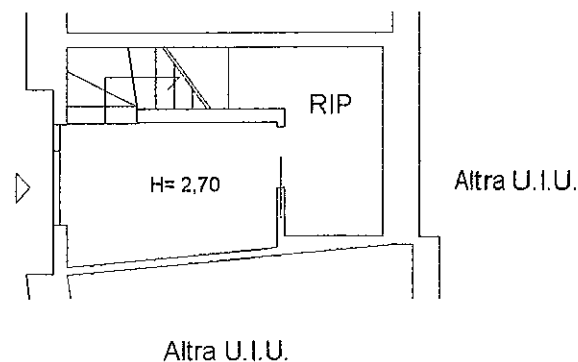

Ultima planimetria in atti

Data: 02/03/2026 - n. T71293 - Richiedente

Totale schede: 1 - Formato di acquisizione: A4(210x297) - Formato stampa richiesto: A4(210x297)